


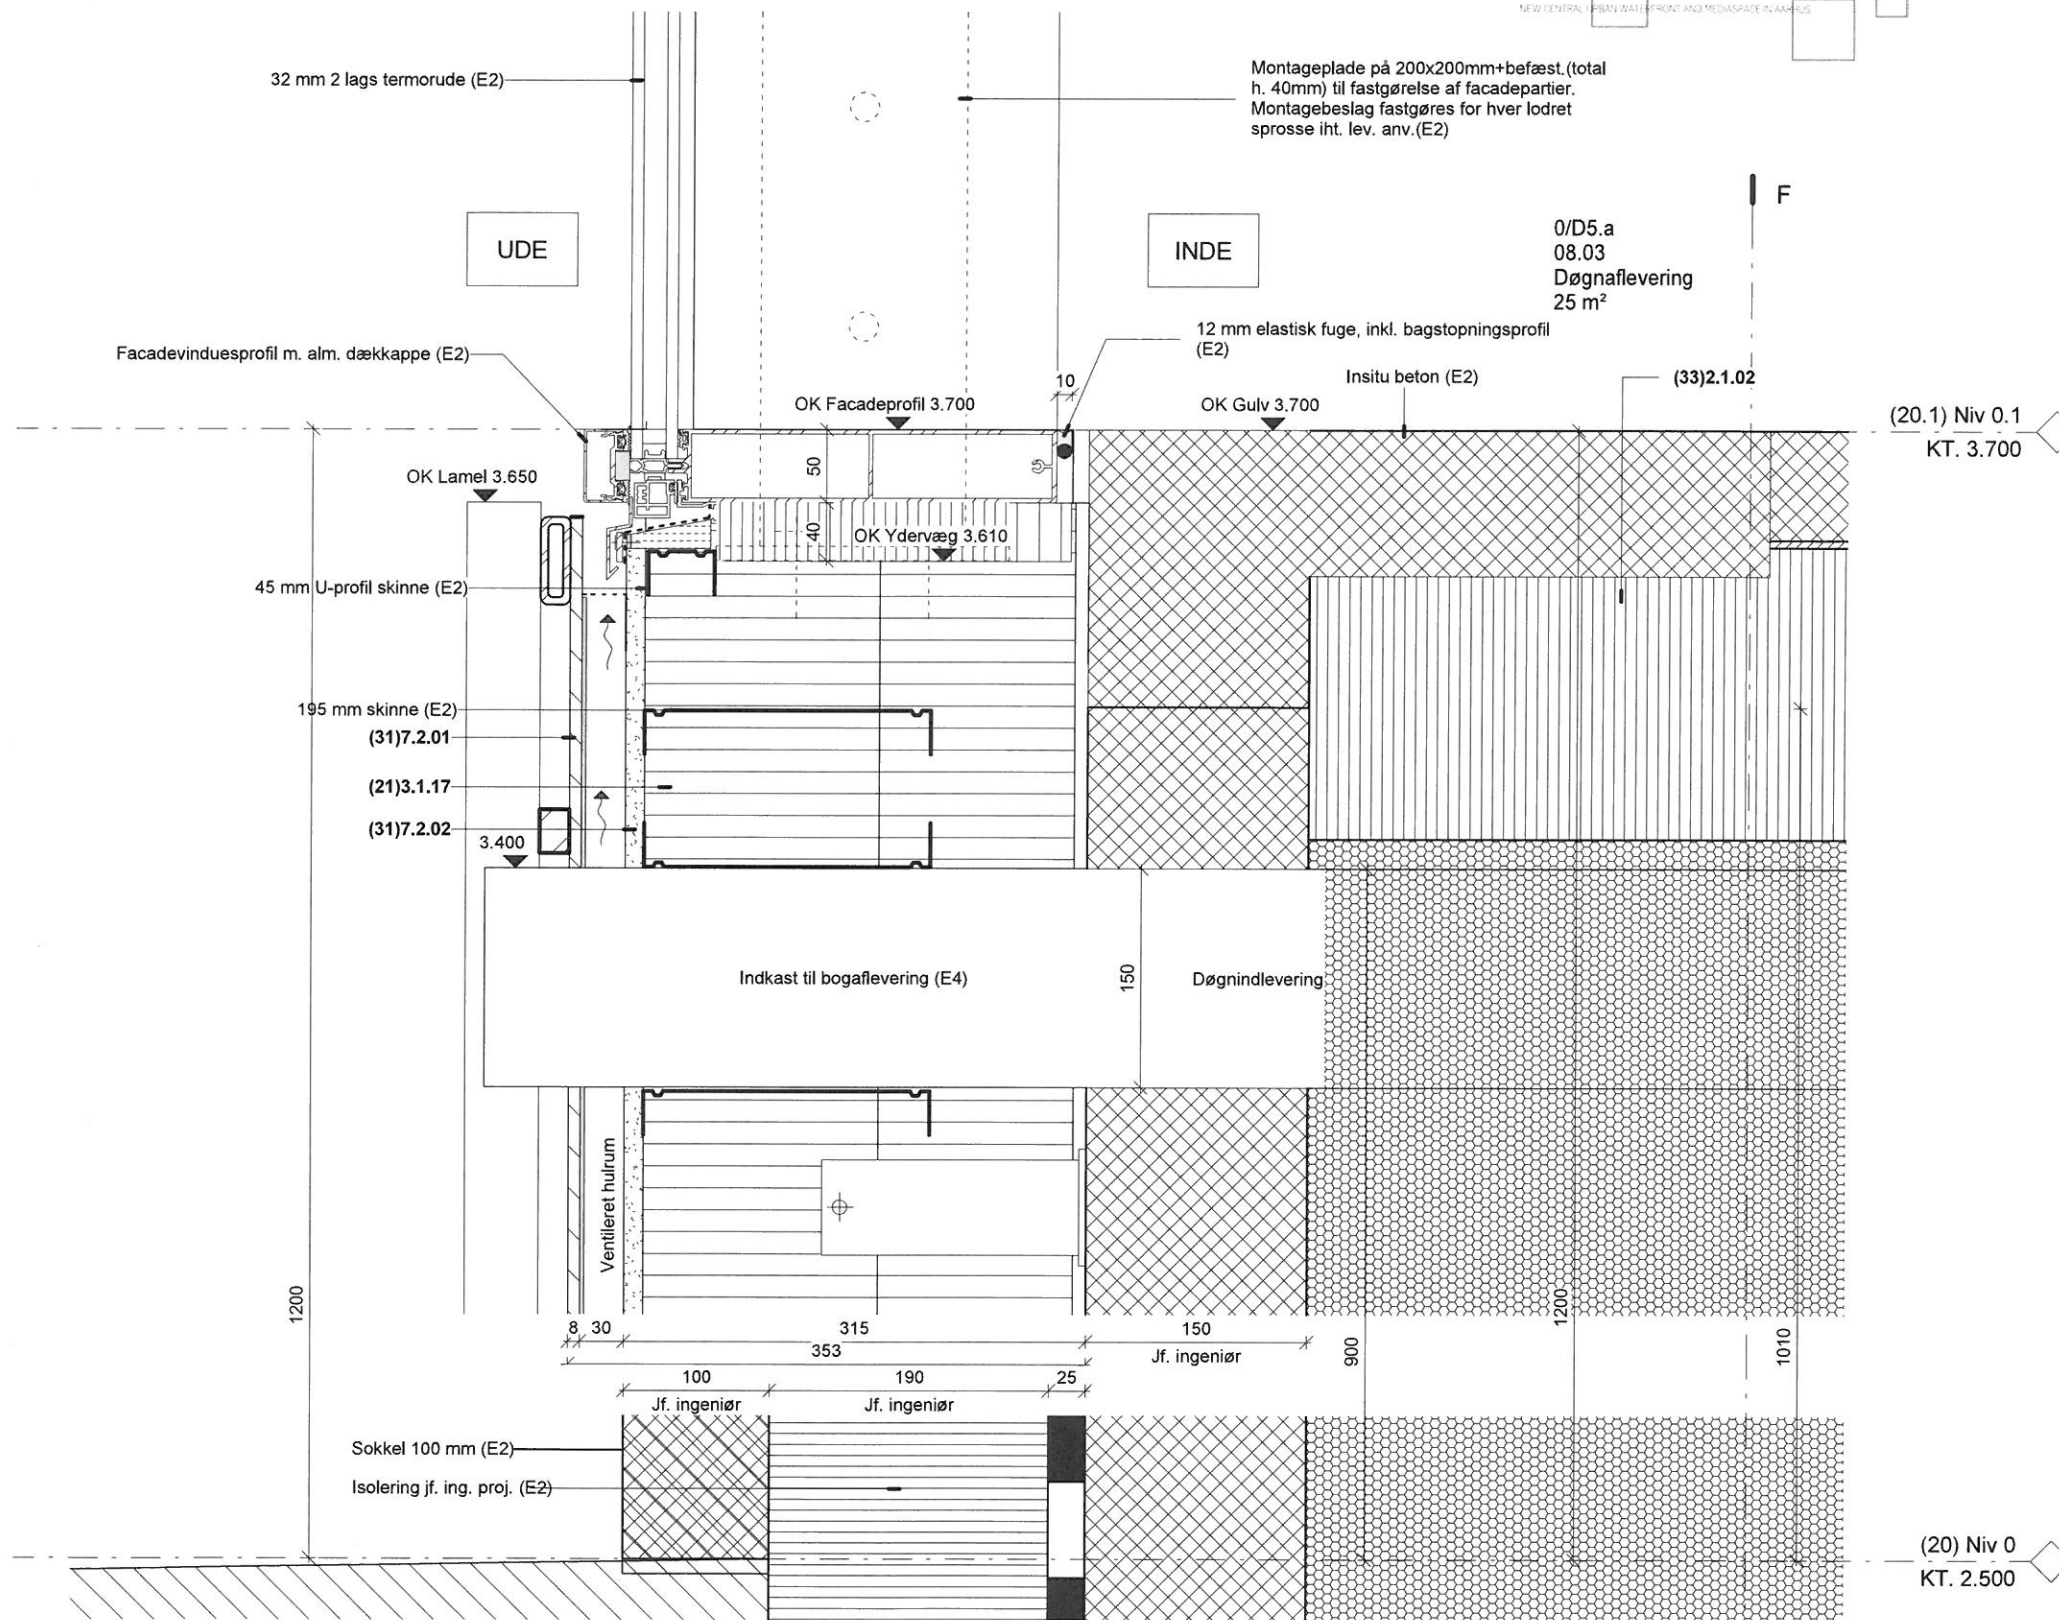

Bygningsdel iht. beskrivelse	
Sfb kode	Navn
(21)3.1.1 7	Stålskelet m. 1 fibercementplade på 1 side, 315 mm
(31)7.2.0 1	Fibercementplade på montageprofil
(31)7.2.0 2	Fibercementplade og krydsfinerplade på montageprofil, 58 mm
(33)2.1.0 2	100 mm armeret hvid beton på lecanødder niv. 0.1



1 : 5

Ref. tegn.: A-00-2030

Emne : Detalje ved bog indkast niv. 0			
Sags nr :	2008-021	Udf :	PAA
Dato :	2012-05-01	Kontrol :	AKR
Mål :	1 : 5	Godkendt :	KLP
Fase :	Hovedprojekt	Rev. dato :	2012-08-24
		Tegn. nr. A-62-2004	Rev. nr. 1